
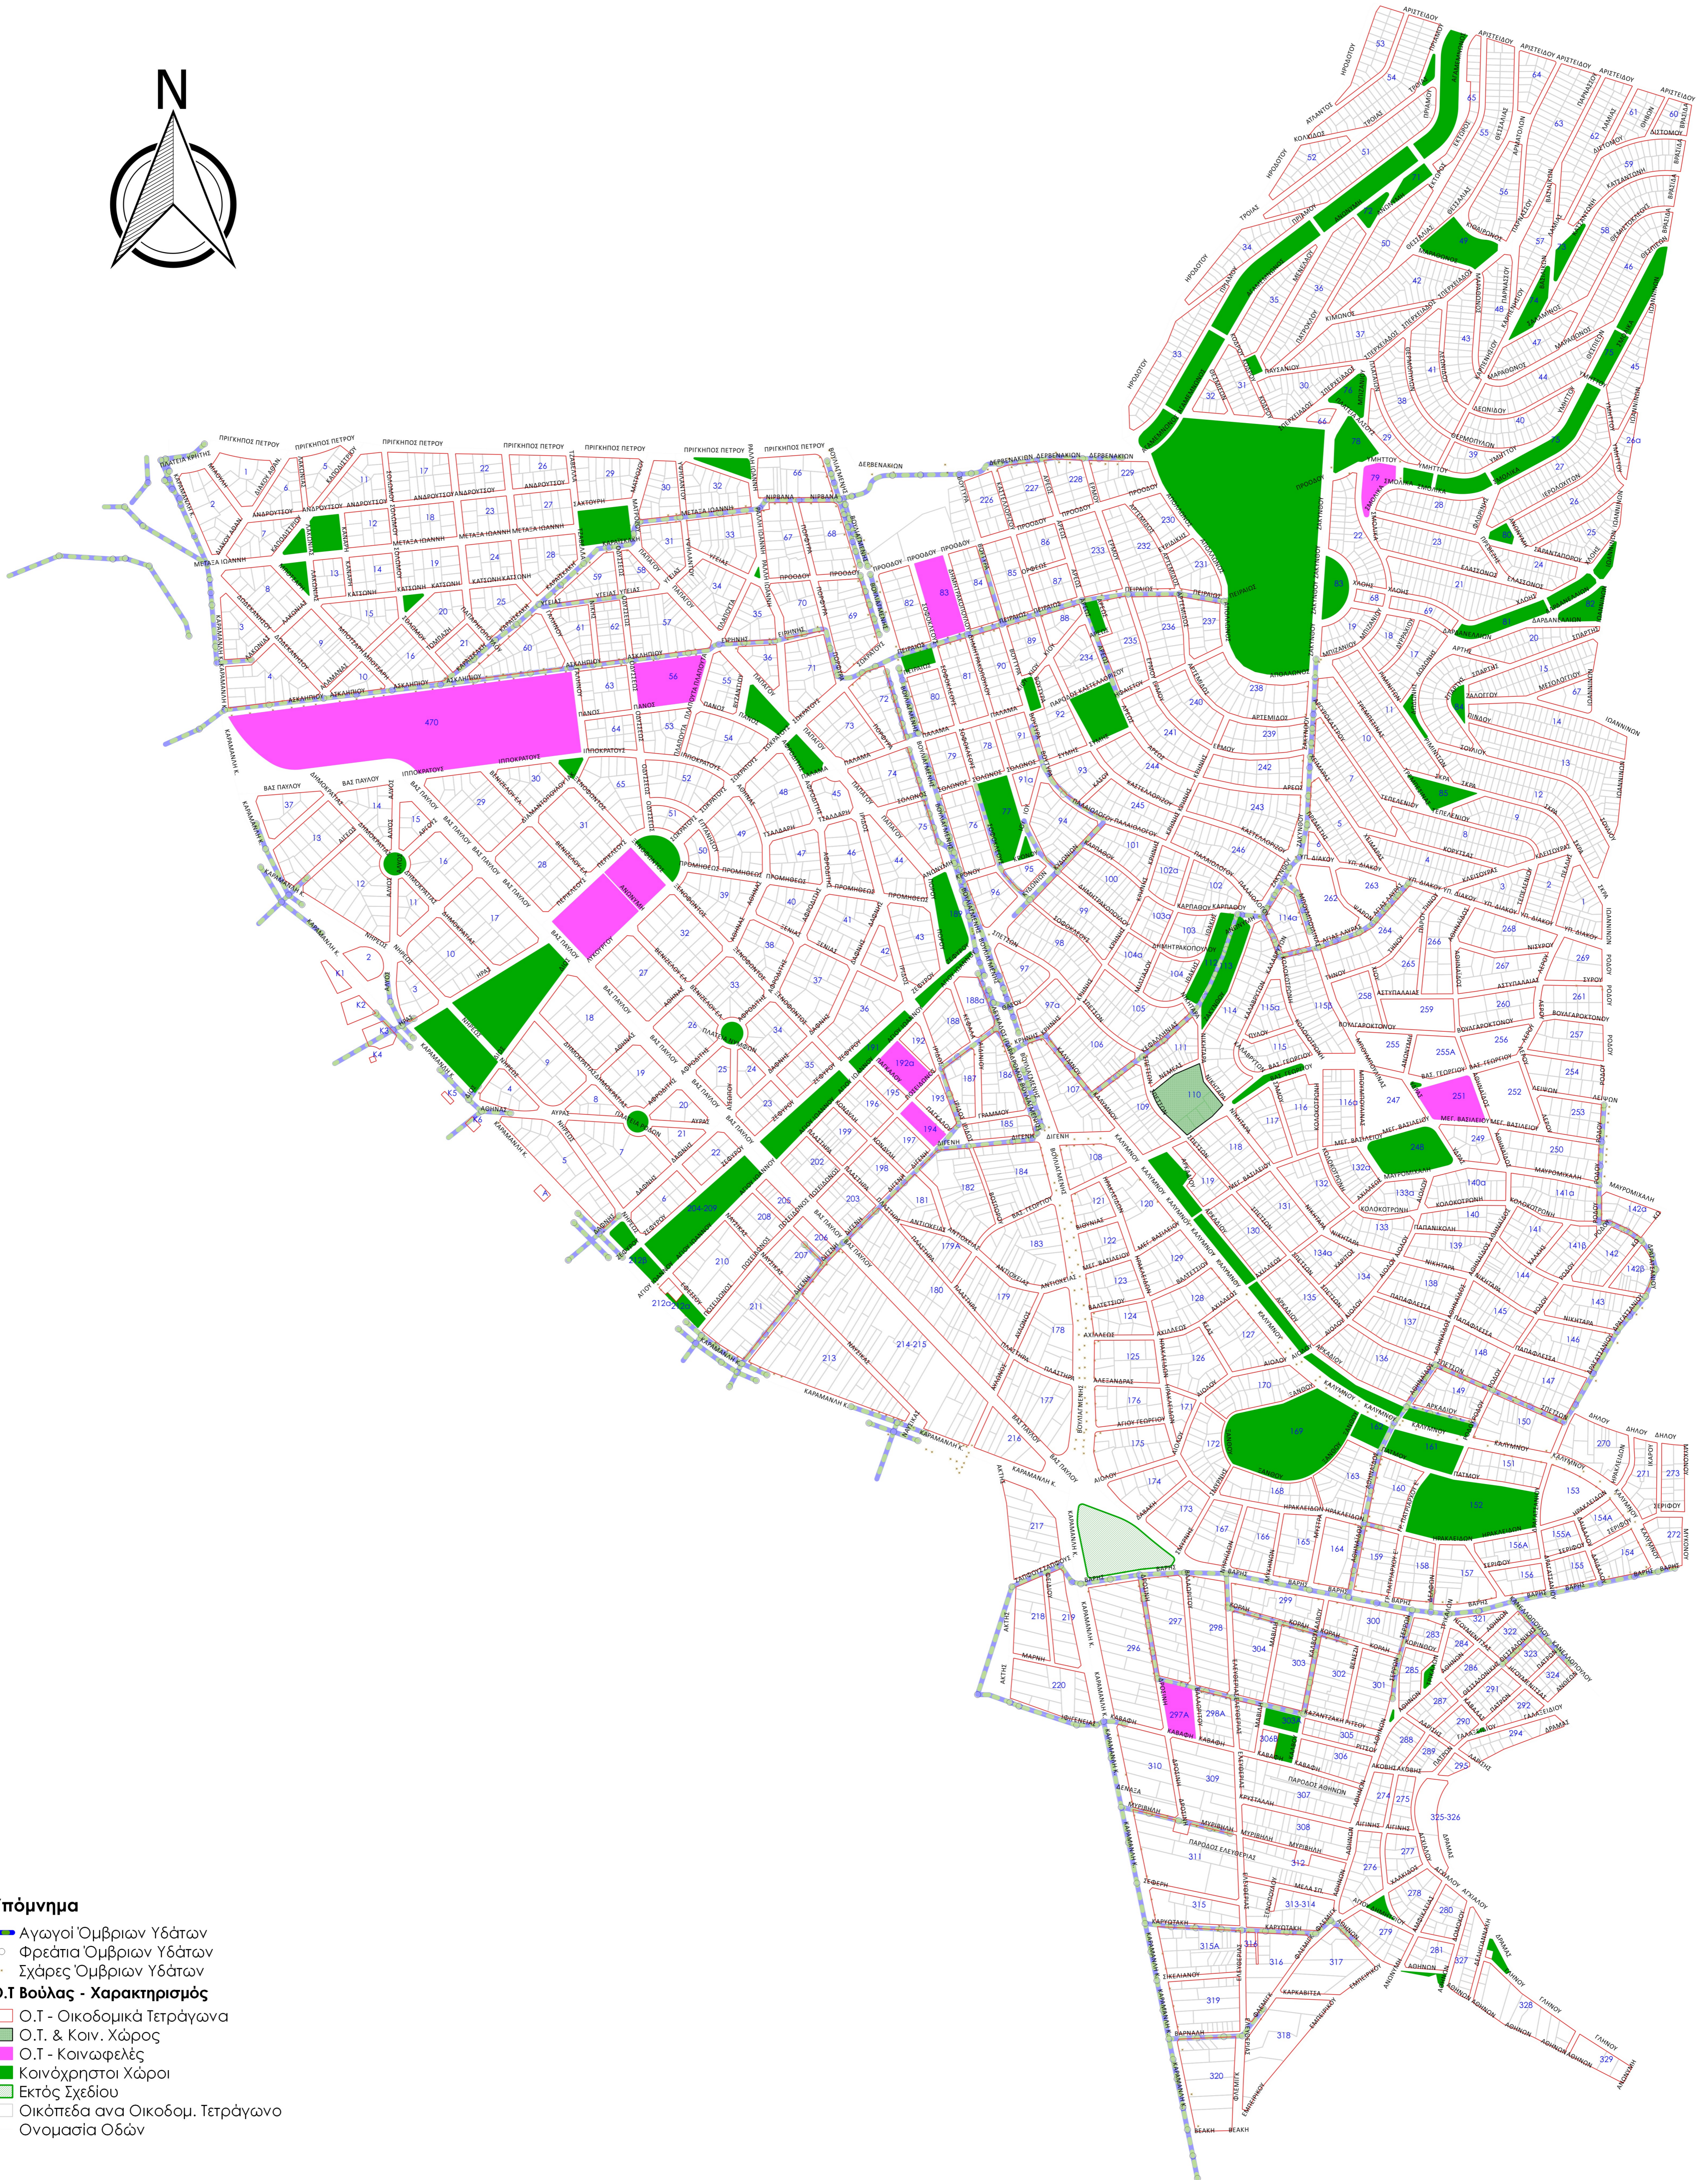


Τ. Δ Η Μ Ο Σ Β Ο Υ Λ Α Σ
 Δίκτυα Αγωγών & Φρεάτια Όμβριων Υδάτων

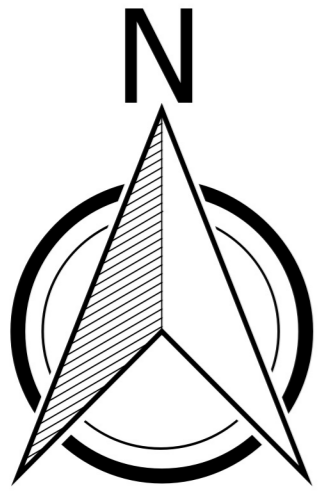

Υπόμνημα

- Αγωγοί Όμβριων Υδάτων
- Φρεάτια Όμβριων Υδάτων
- Σχάρες Όμβριων Υδάτων

Ο.Τ Βούλας - Χαρακτηρισμός

- Ο.Τ - Οικοδομικά Τετράγωνα
- Ο.Τ. & Κοιν. Χώρος
- Ο.Τ - Κοινοφελές
- Κοινόχρηστοι Χώροι
- Εκτός Σχεδίου
- Οικόπεδα ανα Οικοδομ. Τετράγωνο Ονομασία Οδών

200 0 200 400 600 800 1000 μ.

Κλίμακα: 1/8.000

Αρμόδια Υπηρεσία: Τεχνική Υπηρεσία
 Δήμου Βάρης - Βούλας - Βουλαγμένης